


番号	装置名
1	プロセニアムライト
2	引割縦帳
3	暗転幕
4	吊物バトン - 1
5	一文字幕 - 1
6	袖幕 - 1
7	照明ブリッジ(BL-1/SUS-1)
8	渡り橋
9	重量バトン
10	吊物バトン - 2
11	吊物バトン - 3
12	一文字幕 - 2
13	袖幕 - 2
14	BL-2
15	SUS-2
16	吊物バトン - 4
17	吊物バトン - 5
18	吊物バトン - 6
19	一文字幕 - 3
20	中割幕
21	吊物バトン - 7
22	SUS-3
23	天井反射板
24	吊物バトン - 8
25	正面反射板
26	吊物バトン - 9
27	一文字幕 - 4
28	袖幕 - 3
29	UHL
30	吊物バトン - 10
31	吊物バトン - 11
32	大黒幕
33	Horizont幕
34	側面反射板
35	東西幕

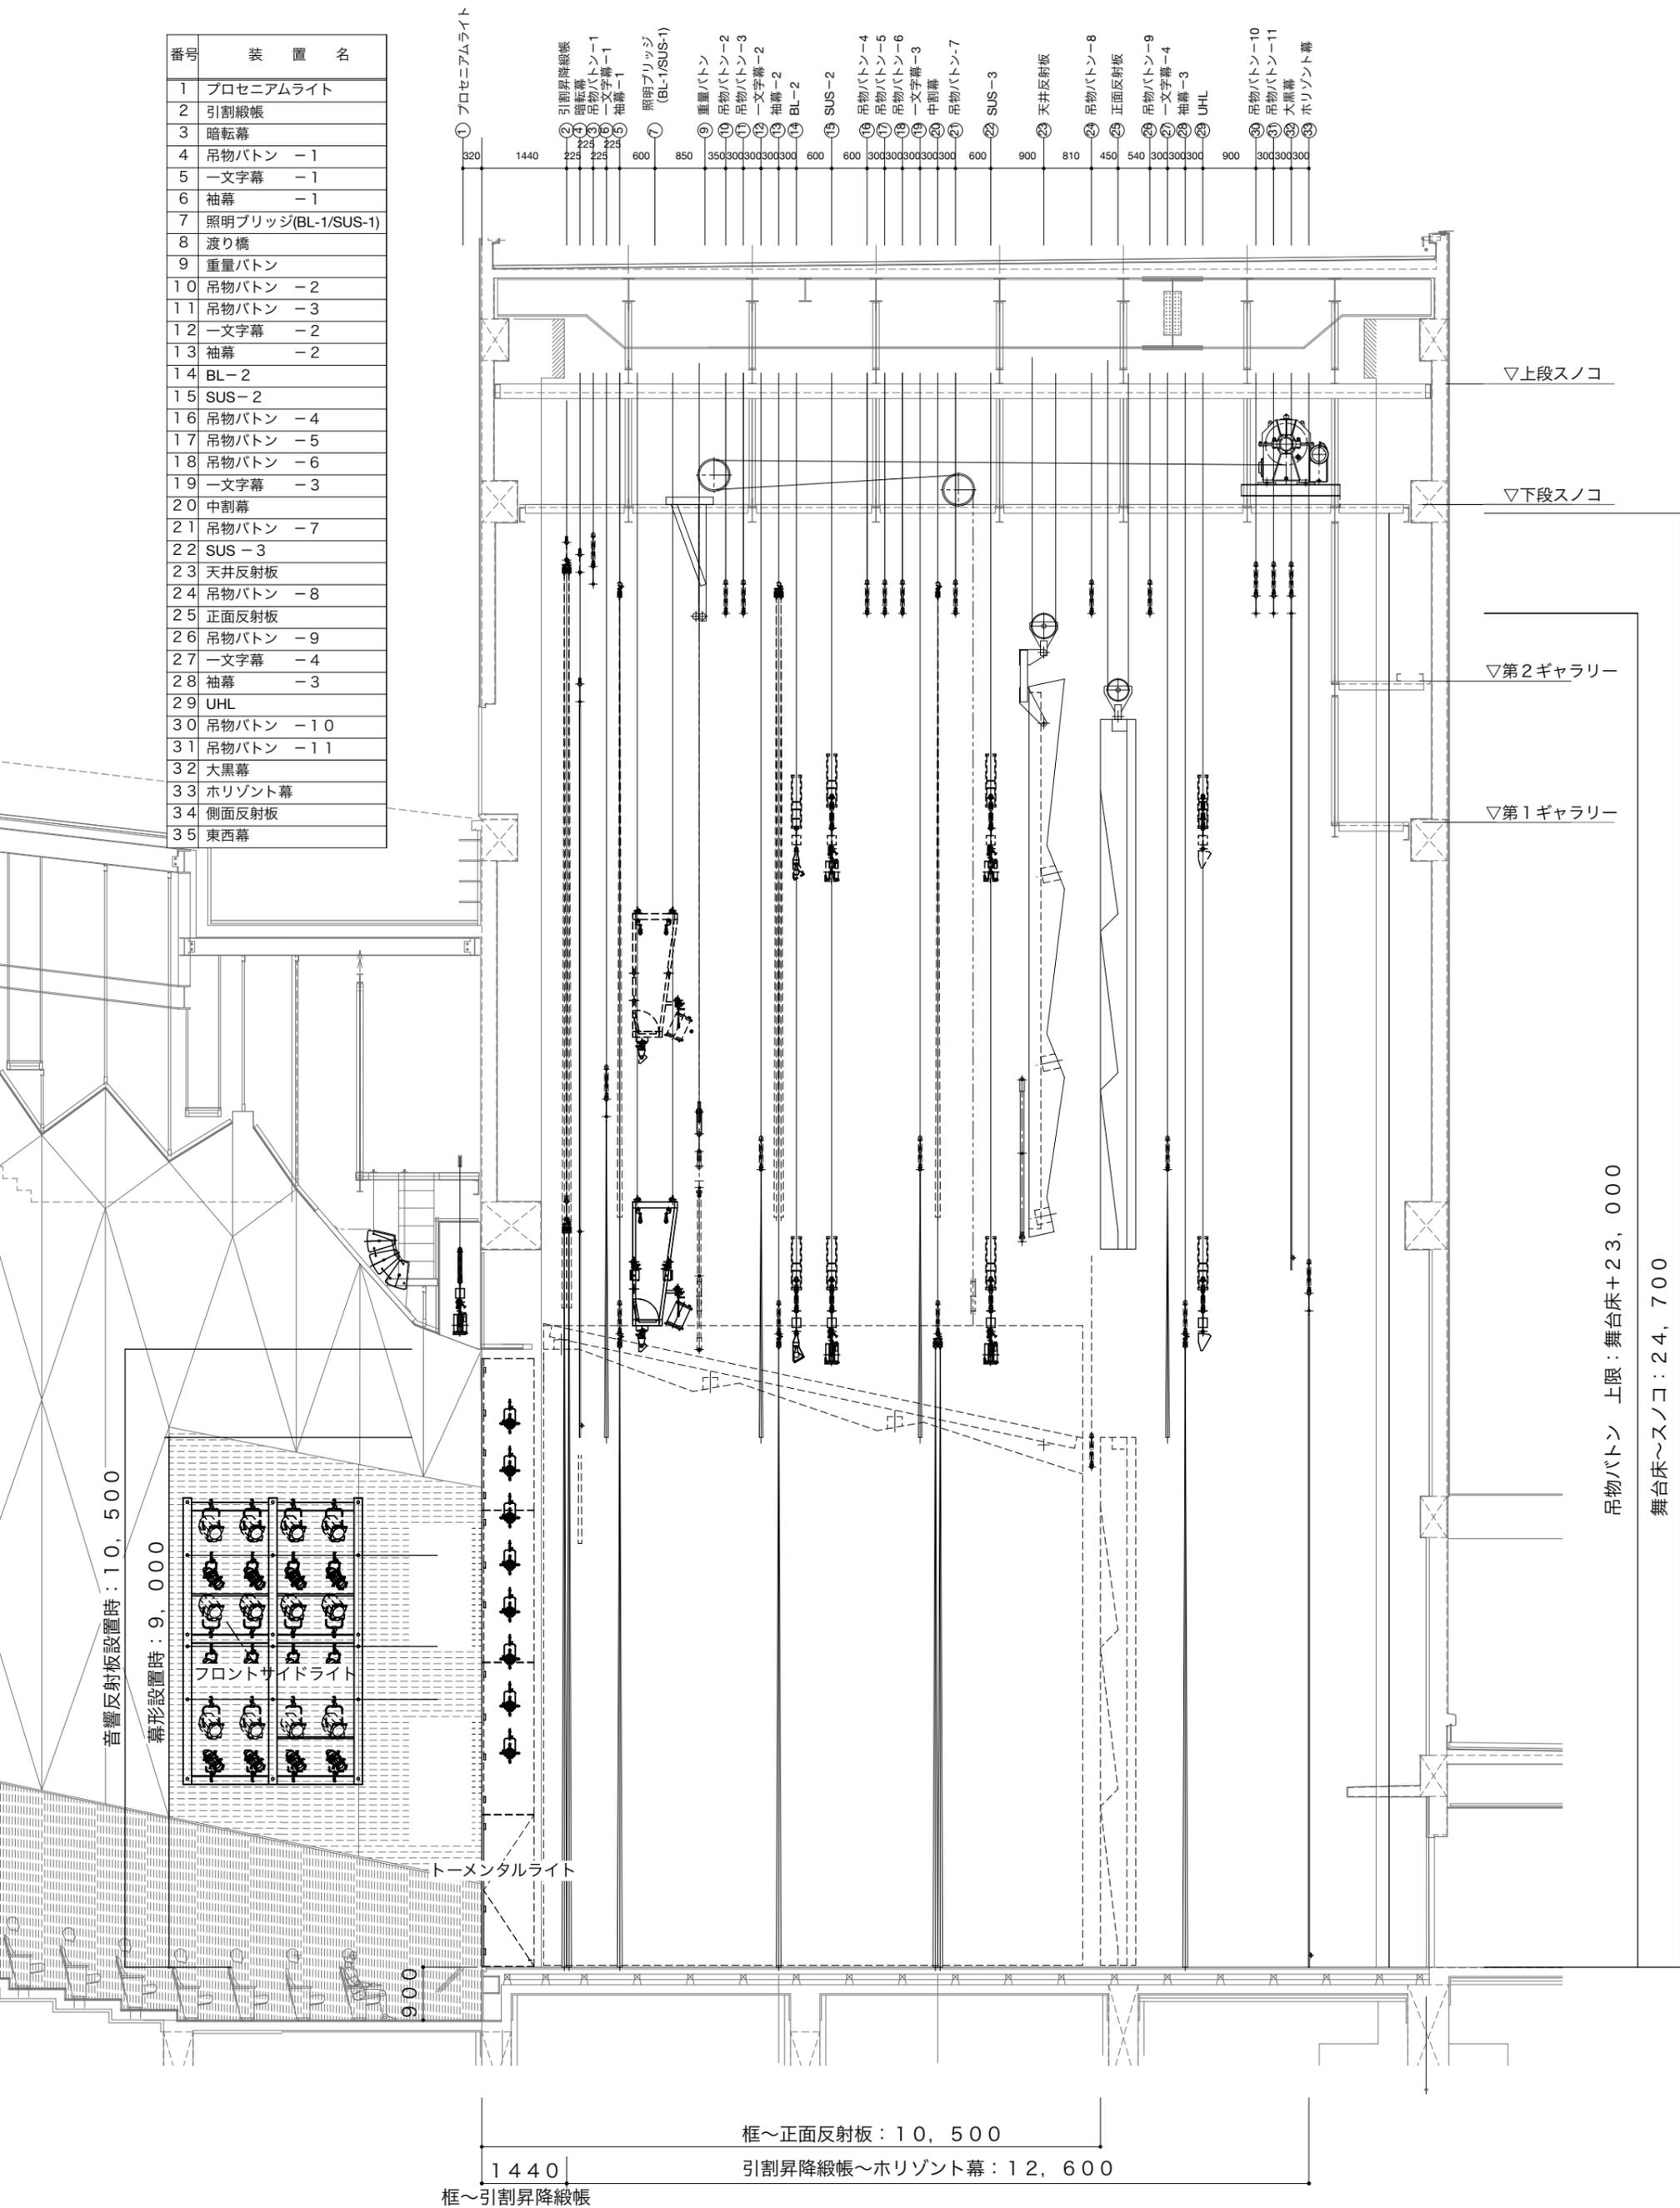

四国中央市市民文化ホール 舞台断面図 (縮尺=1/100)