# 四国中央市市民文化ホール　舞台断面図（縮尺=１/１００）

| 番号 | 装　置　名 |
|---|---|
| １ | プロセニアムライト |
| ２ | 引割緞帳 |
| ３ | 暗転幕 |
| ４ | 吊物バトン　－１ |
| ５ | 一文字幕　　－１ |
| ６ | 袖幕　　　　－１ |
| ７ | 照明ブリッジ(BL-1/SUS-1) |
| ８ | 渡り橋 |
| ９ | 重量バトン |
| １０ | 吊物バトン　－２ |
| １１ | 吊物バトン　－３ |
| １２ | 一文字幕　　－２ |
| １３ | 袖幕　　　　－２ |
| １４ | BL－２ |
| １５ | SUS－２ |
| １６ | 吊物バトン　－４ |
| １７ | 吊物バトン　－５ |
| １８ | 吊物バトン　－６ |
| １９ | 一文字幕　　－３ |
| ２０ | 中割幕 |
| ２１ | 吊物バトン　－７ |
| ２２ | SUS －３ |
| ２３ | 天井反射板 |
| ２４ | 吊物バトン　－８ |
| ２５ | 正面反射板 |
| ２６ | 吊物バトン　－９ |
| ２７ | 一文字幕　　－４ |
| ２８ | 袖幕　　　　－３ |
| ２９ | UHL |
| ３０ | 吊物バトン　－１０ |
| ３１ | 吊物バトン　－１１ |
| ３２ | 大黒幕 |
| ３３ | ホリゾント幕 |
| ３４ | 側面反射板 |
| ３５ | 東西幕 |

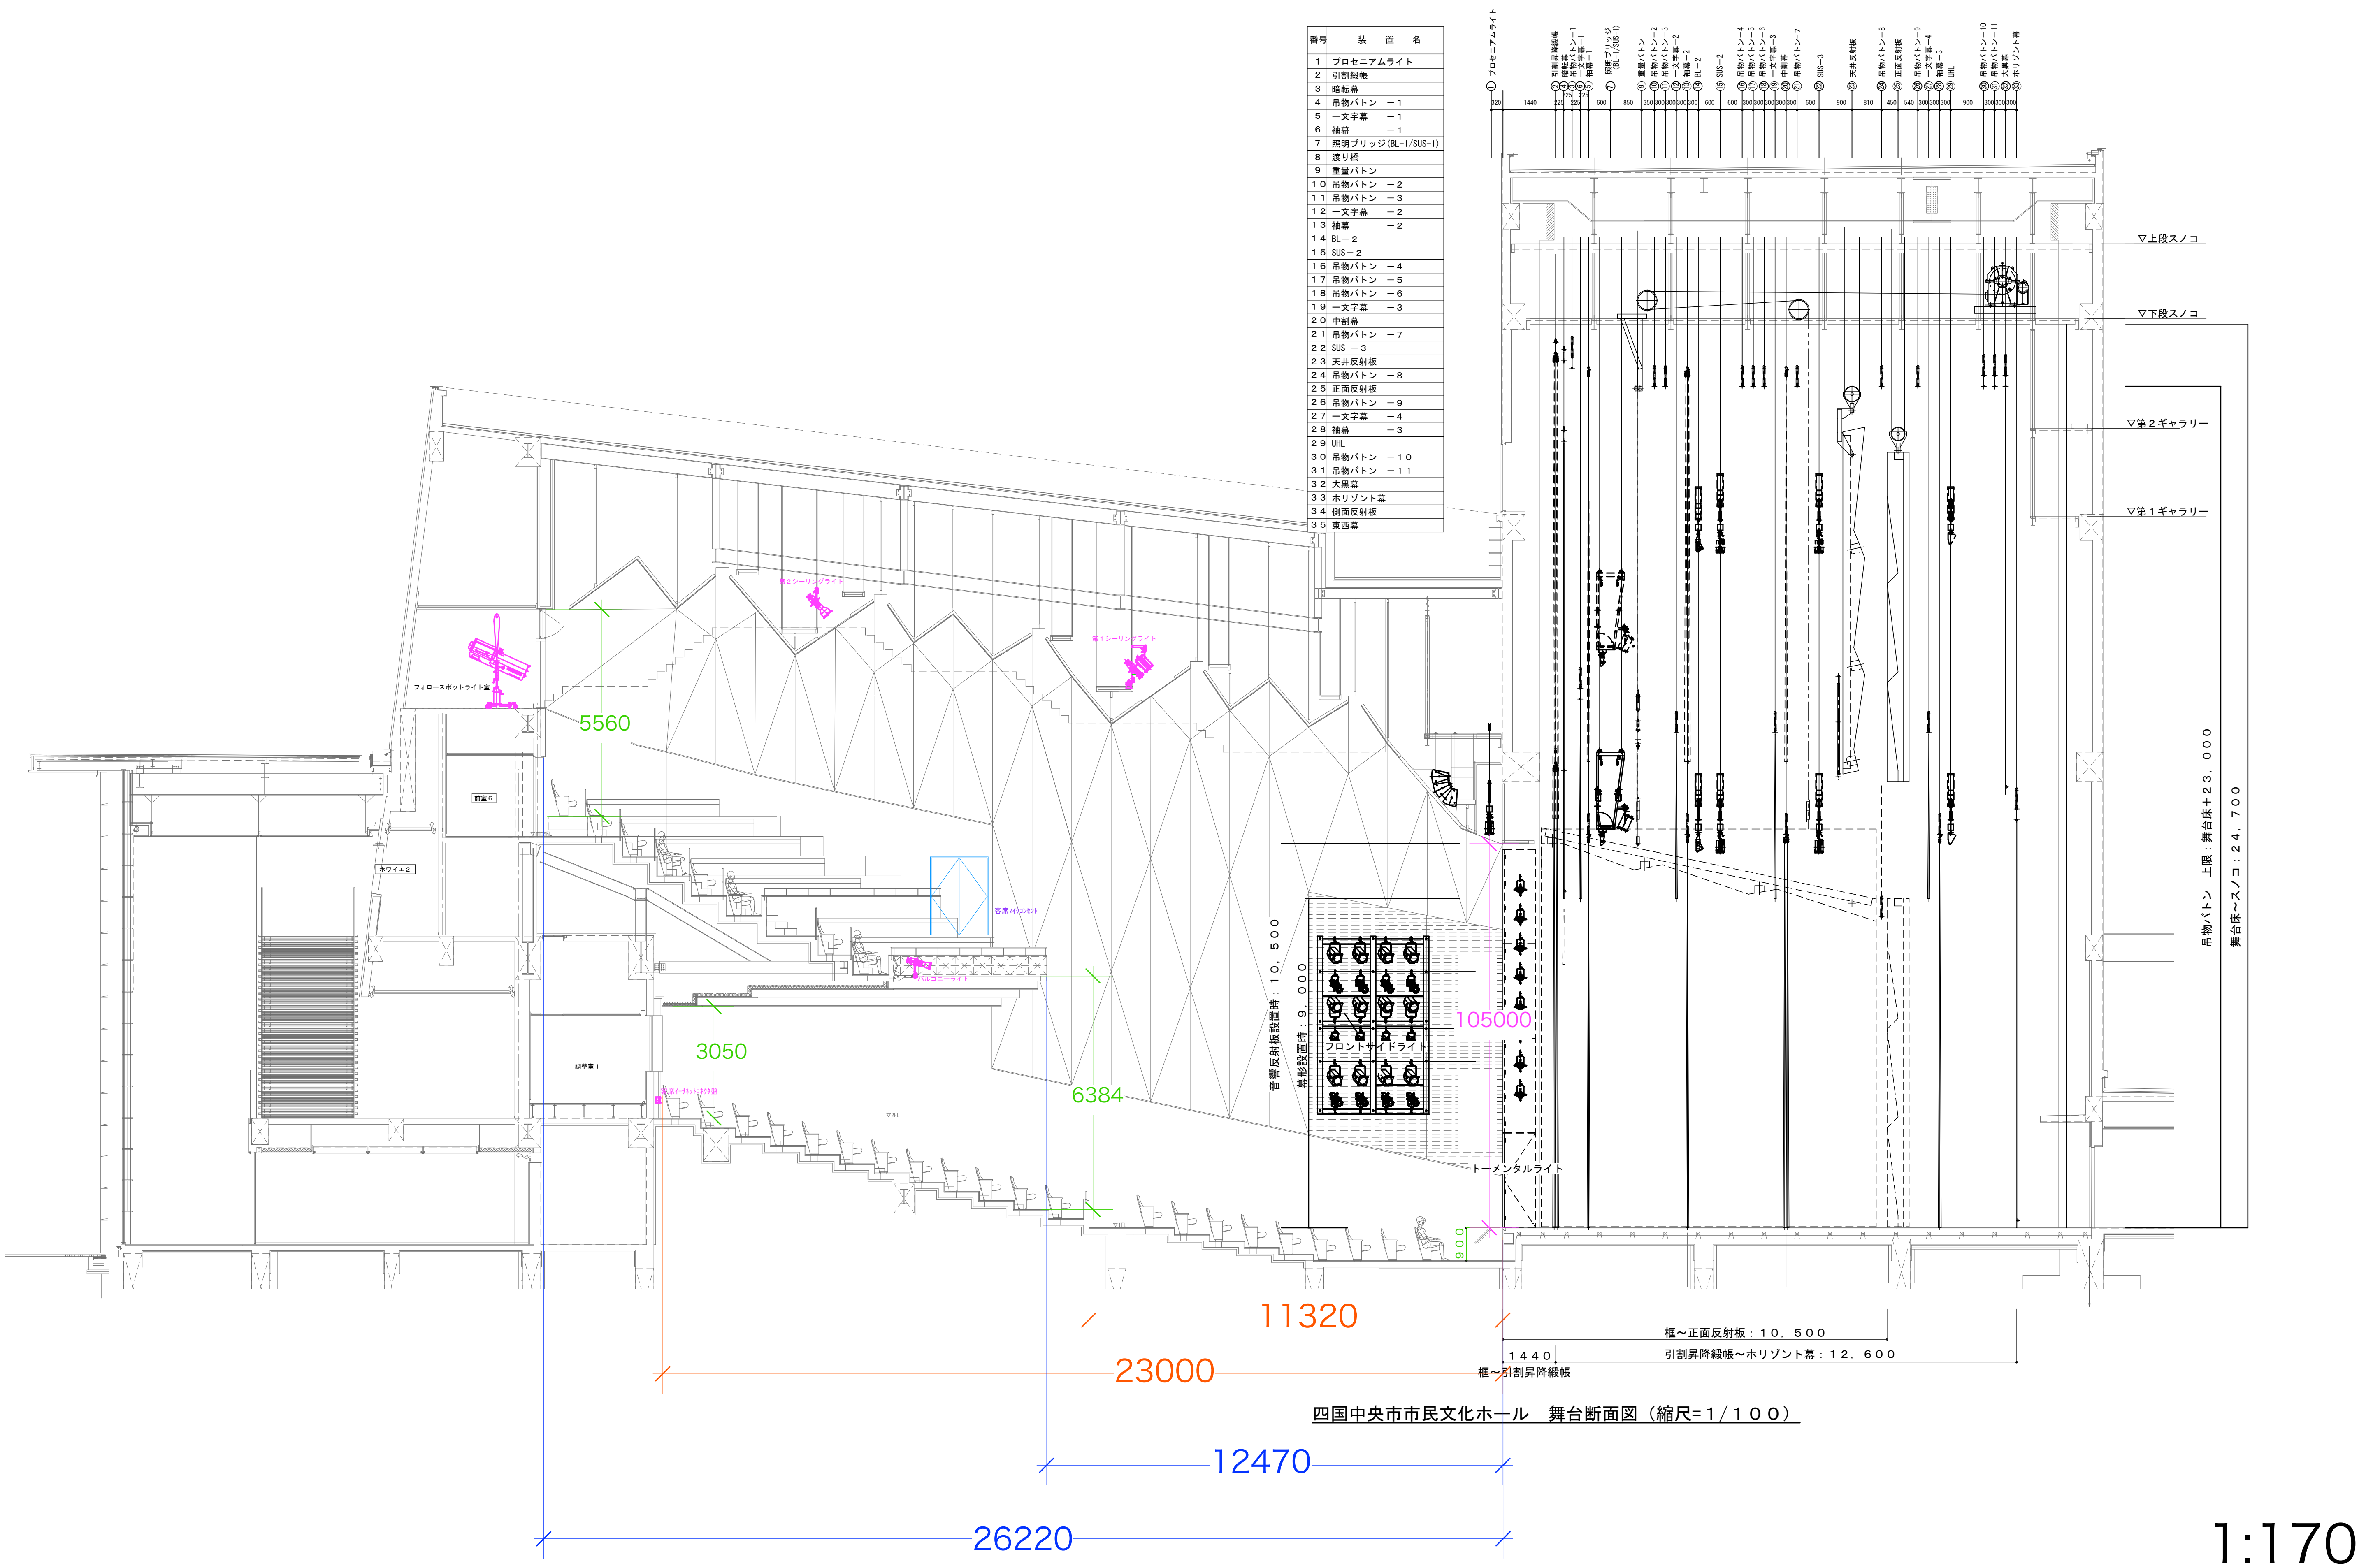
① プロセニアムライト
② 引割昇降緞帳
④ 暗転幕
③ 吊物バトン－1
⑥ 一文字幕－1
⑤ 袖幕－1
⑦ 照明ブリッジ (BL-1/SUS-1)
⑨ 重量バトン
⑩ 吊物バトン－2
⑪ 吊物バトン－3
⑫ 一文字幕－2
⑬ 袖幕－2
⑭ BL－2
⑮ SUS－2
⑯ 吊物バトン－4
⑰ 吊物バトン－5
⑱ 吊物バトン－6
⑲ 一文字幕－3
⑳ 中割幕
㉑ 吊物バトン－7
㉒ SUS－3
㉓ 天井反射板
㉔ 吊物バトン－8
㉕ 正面反射板
㉖ 吊物バトン－9
㉗ 一文字幕－4
㉘ 袖幕－3
㉙ UHL
㉚ 吊物バトン－10
㉛ 吊物バトン－11
㉜ 大黒幕
㉝ ホリゾント幕
320 1440 225 225 225 225 600 850 350 300 300 300 300 600 600 300 300 300 300 300 600 900 810 450 540 300 300 300 900 300 300 300
▽上段スノコ
▽下段スノコ
▽第２ギャラリー
▽第１ギャラリー
吊物バトン　上限：舞台床＋２３，０００
舞台床～スノコ：２４，７００
フォロースポットライト室
第２シーリングライト
第１シーリングライト
前室６
▽前室FL
ホワイエ２
調整室１
客席マイクコンセント
バルコニーライト
客席イーサネットコネクタ盤
▽2FL
5560
3050
6384
105000
音響反射板設置時：１０，５００
幕形設置時：９，０００
フロントサイドライト
トーメンタルライト
900
11320
23000
12470
26220
框～正面反射板：１０，５００
１４４０
引割昇降緞帳～ホリゾント幕：１２，６００
框～引割昇降緞帳

1:170